


■屋外周遊型リサイクル展示施設整備工事

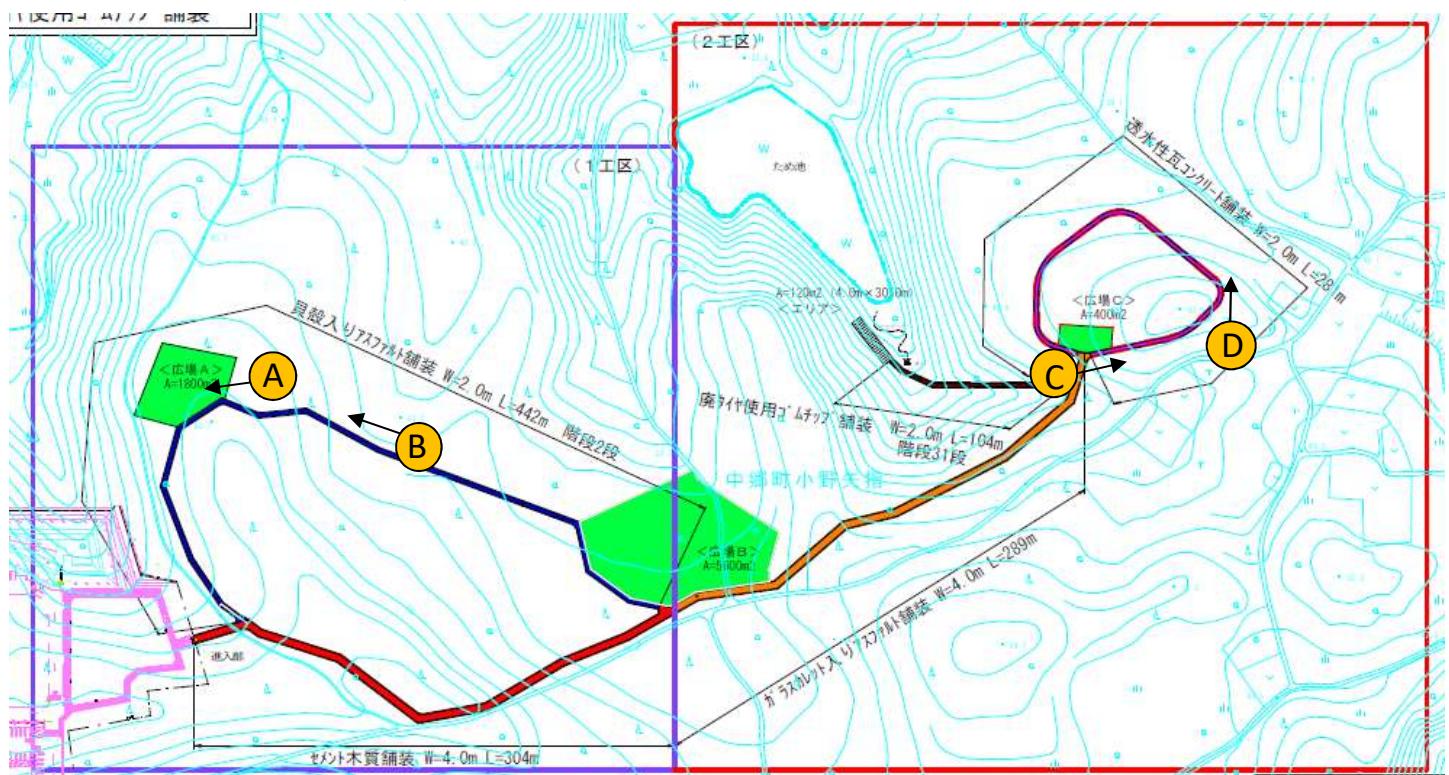

撮影日 R4.7撮影 状況 地先境界ブロック設置

撮影箇所 貝殻入りアスファルト舗装

撮影日 R4.7撮影 状況 地先境界ブロック設置

撮影箇所 貝殻入りアスファルト舗装



撮影日 R4.7撮影 状況 防根シート設置

撮影箇所 排水性瓦コンクリート舗装

撮影日 R4.7撮影 状況 防根シート設置

撮影箇所 排水性瓦コンクリート舗装